

Behörde

Änderung

- KW** Kaltwasser
- WW** Warmwasser
- SW** Schmutzwasser
- BESTAND NEU**
- ZUL** Zuluft
- ABL** Abluft
- AUL** Außenluft
- FOL** Fortluft
- KÄL-VL** Kälte Vorlauf
- KÄL-RL** Kälte Rücklauf



EINREICHPLAN

Pfarrhof St. Andrä <small>Projekt</small>	Lokal Lazarte <small>Teil</small>	Schranengasse 1 A-5020 Salzburg <small>Ort</small>	01 <small>Plannummer</small>
Lüftung <small>Gewerk</small>	Erdgeschoss <small>Bereich</small>	ohne <small>Maßstab</small>	
TOP 1 Geschäftslokal <small>Bauteil</small>	Fotoprojektion 1 <small>Planinhalt</small>	A3 quer <small>Format</small>	V2.4 01-F <small>Plannr.- Index</small>
Planung <small>Auftraggeber</small>		Ing. Günther Topf <small>Planersteller</small>	2025-11-11 <small>Datum</small>
HEIKUS <small>TECHNIK GMBH</small>		PSAS <small>Projektkürzel</small> powered by	
<small>SANITÄR - HEIZUNG - LÜFTUNG - KLIMAAANLAGEN</small>		HEIKuS Technik GmbH Vogelweiderstraße 49 A-5020 Salzburg +43 662 88 17 35 office@helkus.at	INCAD <small>PLAN & DESIGN</small>
		<small>INCAD Plan & Design e.U. Siezenheimerstraße 35 A-5020 Salzburg</small>	<small>www.ingroup.at office@ingroup.at +43 680 50 73 3812</small>



Behörde

Änderung

- KW** Kaltwasser
- WW** Warmwasser
- SW** Schmutzwasser
- BESTAND NEU**
- ZUL** Zuluft
- ABL** Abluft
- AUL** Außenluft
- FOL** Fortluft
- KÄL-VL** Kälte Vorlauf
- KÄL-RL** Kälte Rücklauf

EINREICHPLAN


Pfarrhof St. Andrä <small>Projekt</small>		Lokal Lazarte <small>Teil</small>		Schranengasse 1 A-5020 Salzburg <small>Ort</small>		02 <small>Plannummer</small>	
Lüftung <small>Gewerk</small>		Erdgeschoss <small>Bereich</small>			ohne <small>Maßstab</small>		
TOP 1 Geschäftslokal <small>Bauteil</small>		Fotoprojektion 2 <small>Planinhalt</small>		A3 quer <small>Format</small>		V2.4 02-F <small>Plannr.- Index</small>	
				2025-11-11 <small>Datum</small>			
Planung <small>Auftraggeber</small>			Ing. Günther Topf <small>Planersteller</small>			PSAS <small>Projektkürzel</small> powered by	
HElKuS <small>TECHNIK GMBH</small>			HElKuS Technik GmbH Vogelweiderstraße 49 A-5020 Salzburg +43 662 88 17 35 office@helkus.at			iCAD <small>PLAN & DESIGN</small>	
<small>SANITÄR - HEIZUNG - LÜFTUNG - KLIMAAANLAGEN</small>						<small>INCAD Plan & Design e.U. www.ingroup.at Siezenheimerstraße 35 office@ingroup.at A-5020 Salzburg +43 680 50 73 3812</small>	

AUL WSG

1040 x 430
NL 1300 m³/h
1,3 m/s
Armaflex
max. 35 dB(A)

FOL WSG

950 x 410
NL 1300 m³/h
1,5 m/s
Armaflex
max. 35 dB(A)

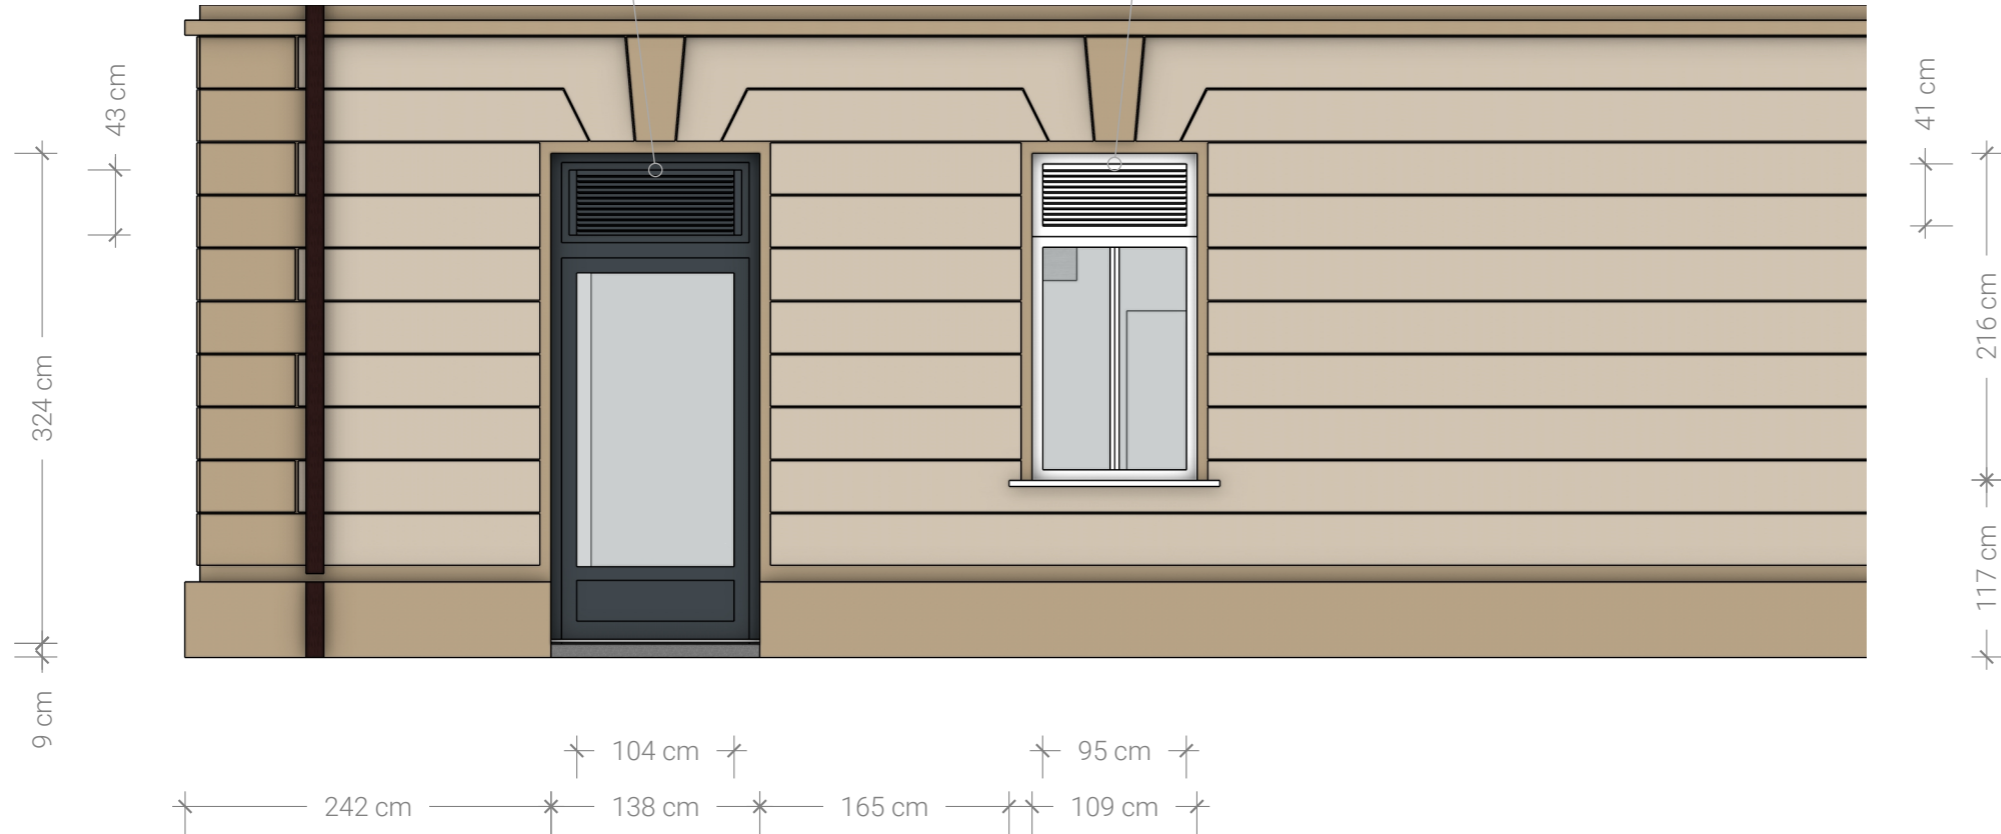

Behörde

Änderung

LEGENDE


- KW** Kaltwasser
- WW** Warmwasser
- SW** Schmutzwasser

BESTAND NEU

- ZUL** Zuluft
- ABL** Abluft
- AUL** Außenluft
- FOL** Fortluft

- KÄL-VL** Kälte Vorlauf
- KÄL-RL** Kälte Rücklauf

EINREICHPLAN				
Pfarrhof St. Andrä Projekt	Lokal Lazarte Teil	Schranengasse 1 A-5020 Salzburg Ort	03 Plannummer	
Lüftung Gewerk	Erdgeschoss Bereich		1:50 Maßstab	
TOP 1 Geschäftslokal Bauteil	Ansicht Rückseite Planinhalt	A3 quer Format	V2.4 03-F Plannr.- Index	2025-11-11 Datum
Planung Auftraggeber		Ing. Günther Topf Planersteller	PSAS Projektkürz powered by INCAD PLAN & DESIGN	
 HEIKUS TECHNIK GMBH SANITÄR - HEIZUNG - LÜFTUNG - KLIMAAANLAGEN		HEIKuS Technik GmbH Vogelweiderstraße 49 A-5020 Salzburg +43 662 88 17 35 office@helkus.at		INCAD Plan & Design e.U. Siezenheimerstraße 35 A-5020 Salzburg www.ingroup.at office@ingroup.at +43 680 50 73 3812

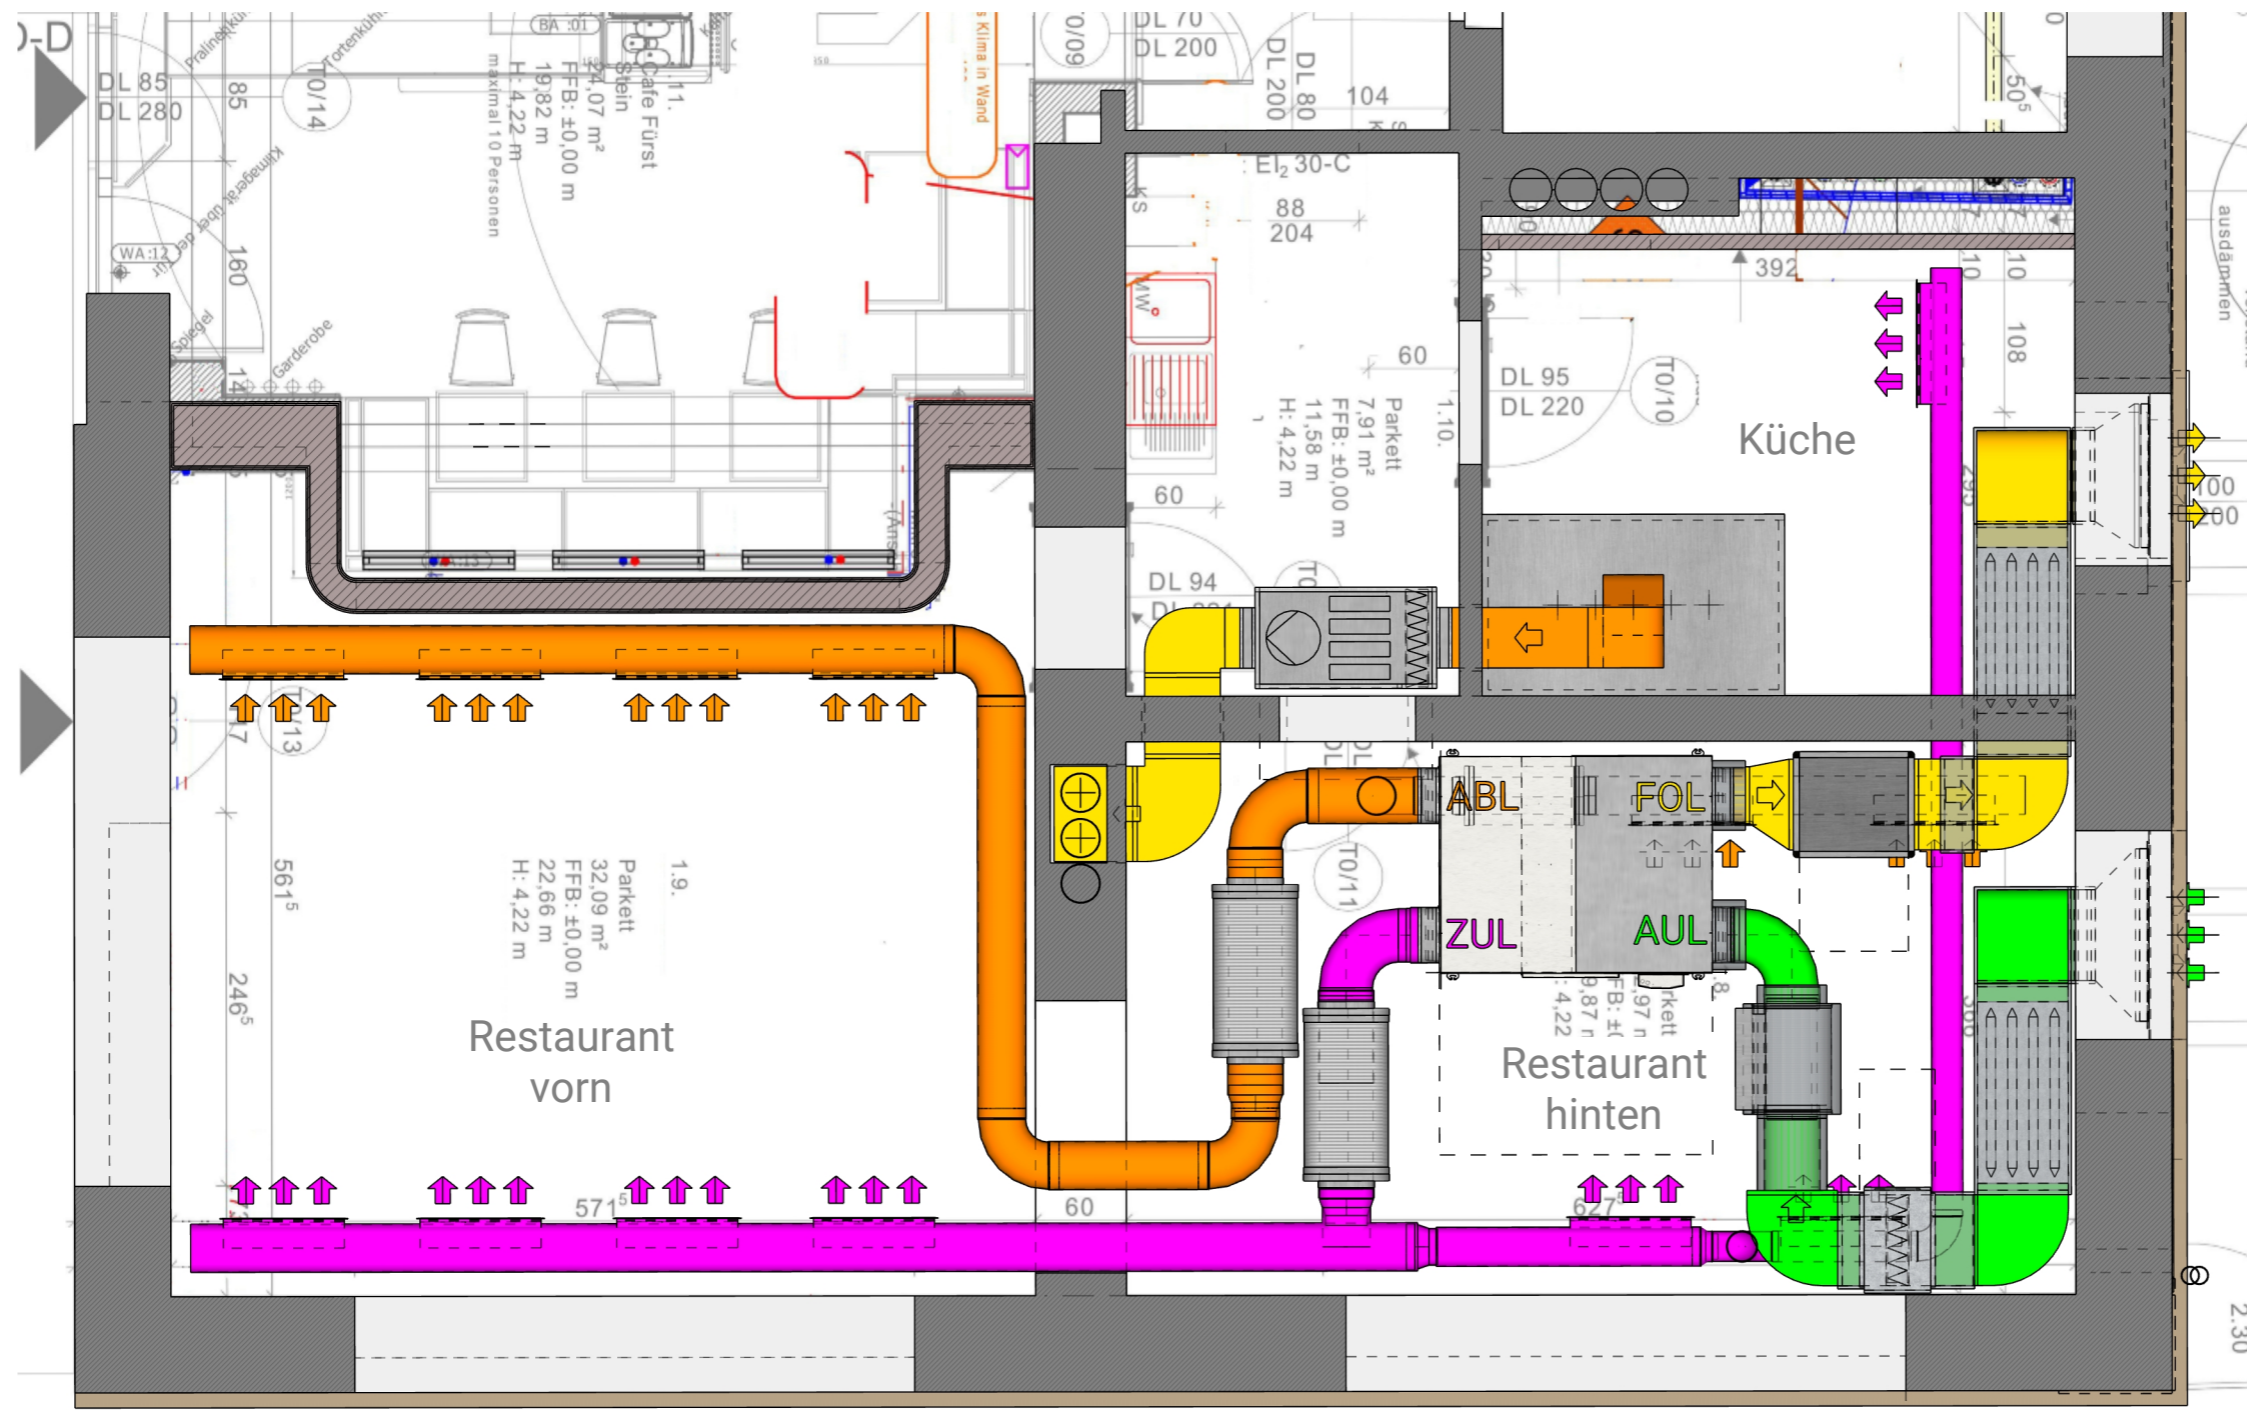

- KW** Kaltwasser
- WW** Warmwasser
- SW** Schmutzwasser
- BESTAND NEU**
- ZUL** Zuluft
- ABL** Abluft
- AUL** Außenluft
- FOL** Fortluft
- KÄL-VL** Kälte Vorlauf
- KÄL-RL** Kälte Rücklauf

EINREICHPLAN



Pfarrhof St. Andrä Projekt	Lokal Lazarte Teil	Schranengasse 1 A-5020 Salzburg Ort	04 Plannummer
Lüftung Gewerk	Erdgeschoss Bereich		1:50 Maßstab
TOP 1 Geschäftslokal Bauteil	Grundriss TOP 1 Planinhalt	A3 quer Format	V2.4 04-F Plannr.- Index
Planung Auftraggeber	Ing. Günther Topf Planersteller		2025-11-11 Datum
HEIKUS TECHNIK GMBH SANITÄR - HEIZUNG - LÜFTUNG - KLIMAAANLAGEN		PSAS Projektkürz powered by INCAD PLAN & DESIGN	
HEIKUS Technik GmbH Vogelweiderstraße 49 A-5020 Salzburg +43 662 88 17 35 office@helkus.at		INCAD Plan & Design e.U. Sießenheimerstraße 35 A-5020 Salzburg www.ingroup.at office@ingroup.at +43 680 50 73 3812	

Behörde
Änderung

- KW Kaltwasser
- WW Warmwasser
- SW Schmutzwasser

- BESTAND NEU**
- ZUL Zuluft
- ABL Abluft
- AUL Außenluft
- FOL Fortluft

- KÄL-VL Kälte Vorlauf
- KÄL-RL Kälte Rücklauf

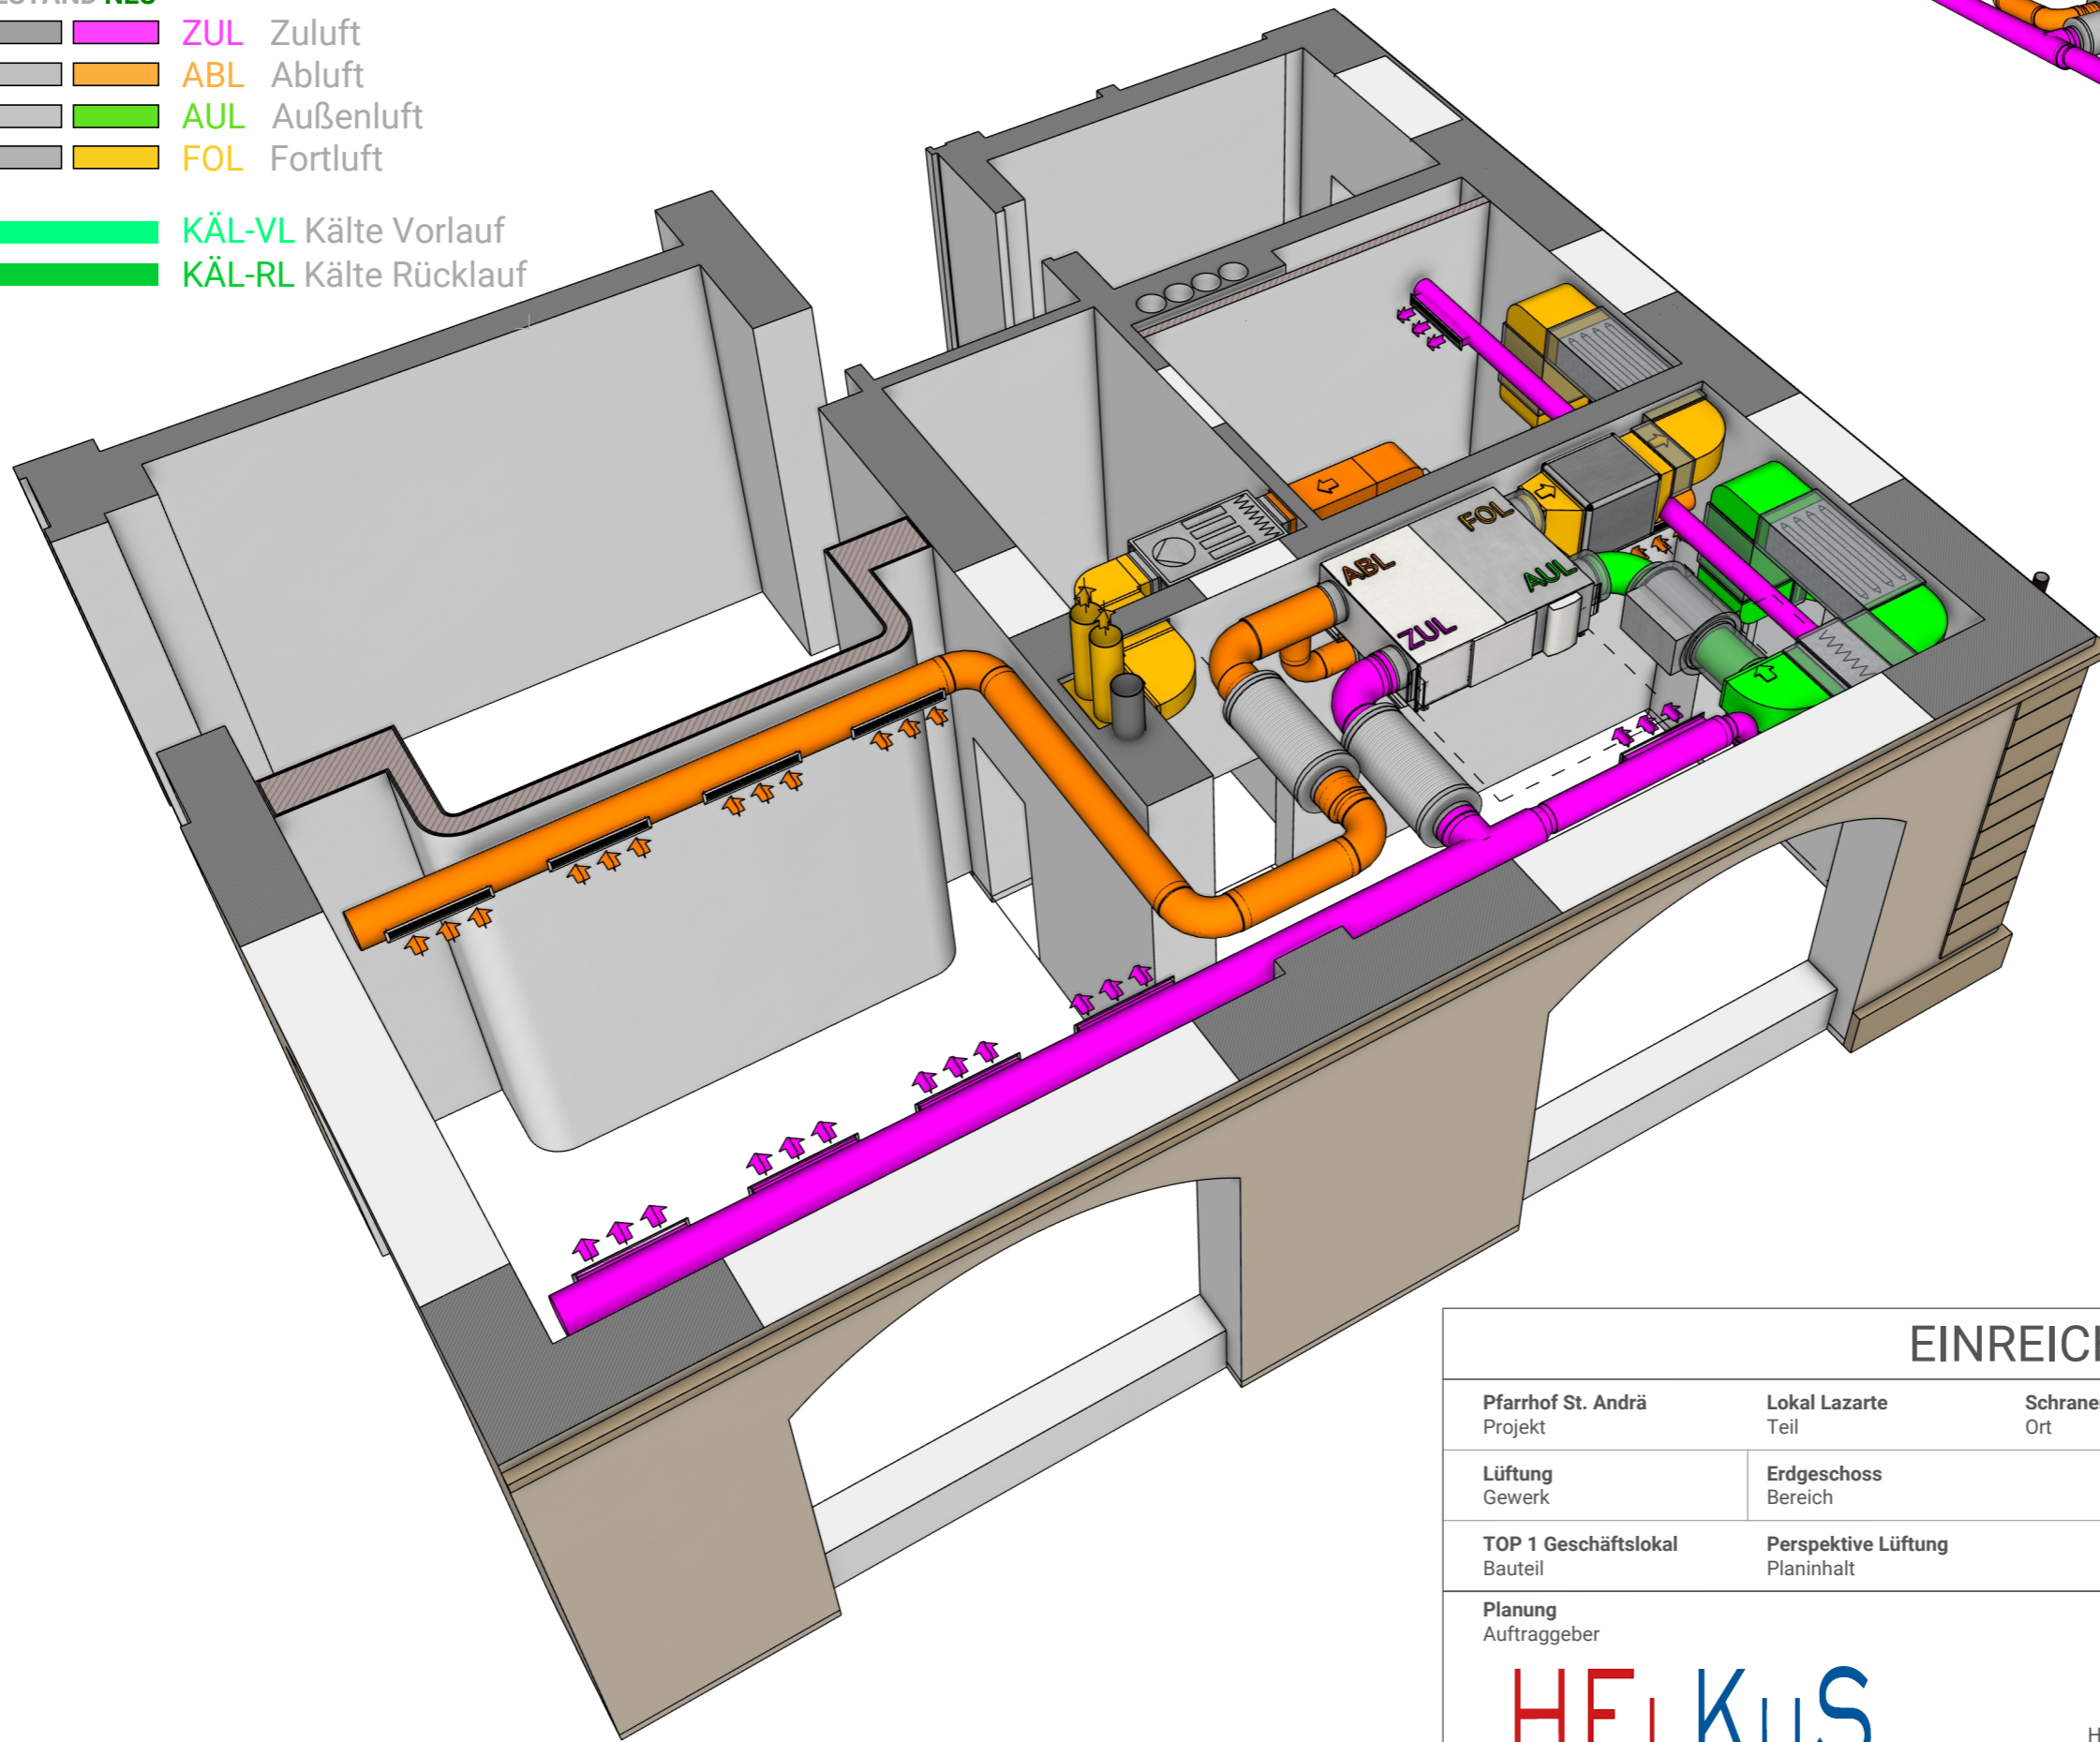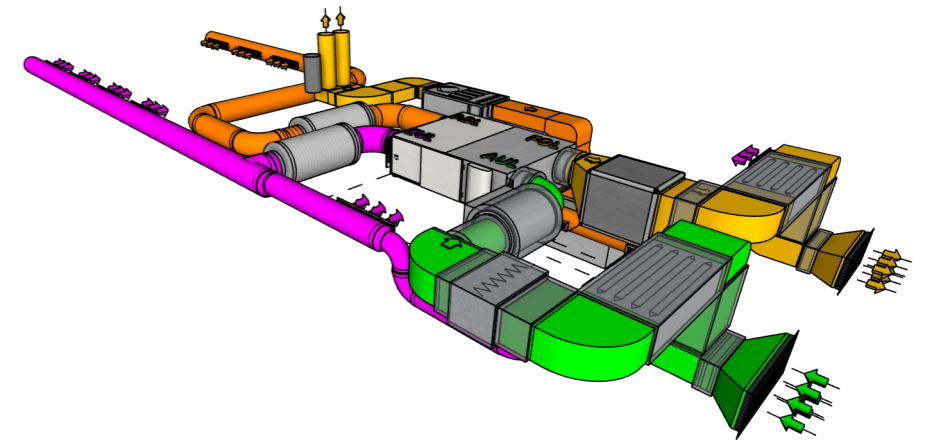

Behörde

Änderung



EINREICHPLAN

Pfarrhof St. Andrä Projekt	Lokal Lazarte Teil	Schranengasse 1 A-5020 Salzburg Ort	05 Plannummer
Lüftung Gewerk	Erdgeschoss Bereich		ohne Maßstab
TOP 1 Geschäftslokal Bauteil	Perspektive Lüftung Planinhalt	A3 quer Format	V2.4 05-F Plannr.- Index
Planung Auftraggeber	Ing. Günther Topf Planersteller	2025-11-11 Datum	PSAS Projektkürz powered by
HELKUS TECHNIK GMBH SANITÄR - HEIZUNG - LÜFTUNG - KLIMAAANLAGEN		HElKuS Technik GmbH Vogelweiderstraße 49 A-5020 Salzburg +43 662 88 17 35 office@helkus.at	INCAD PLAN & DESIGN INCAD Plan & Design e.U. www.ingroup.at Siezenheimerstraße 35 office@ingroup.at A-5020 Salzburg +43 680 50 73 3812

Ansicht

Draufsicht



- KW Kaltwasser
- WW Warmwasser
- SW Schmutzwasser
- BESTAND NEU**
- ZUL Zuluft
- ABL Abluft
- AUL Außenluft
- FOL Fortluft
- KÄL-VL Kälte Vorlauf
- KÄL-RL Kälte Rücklauf

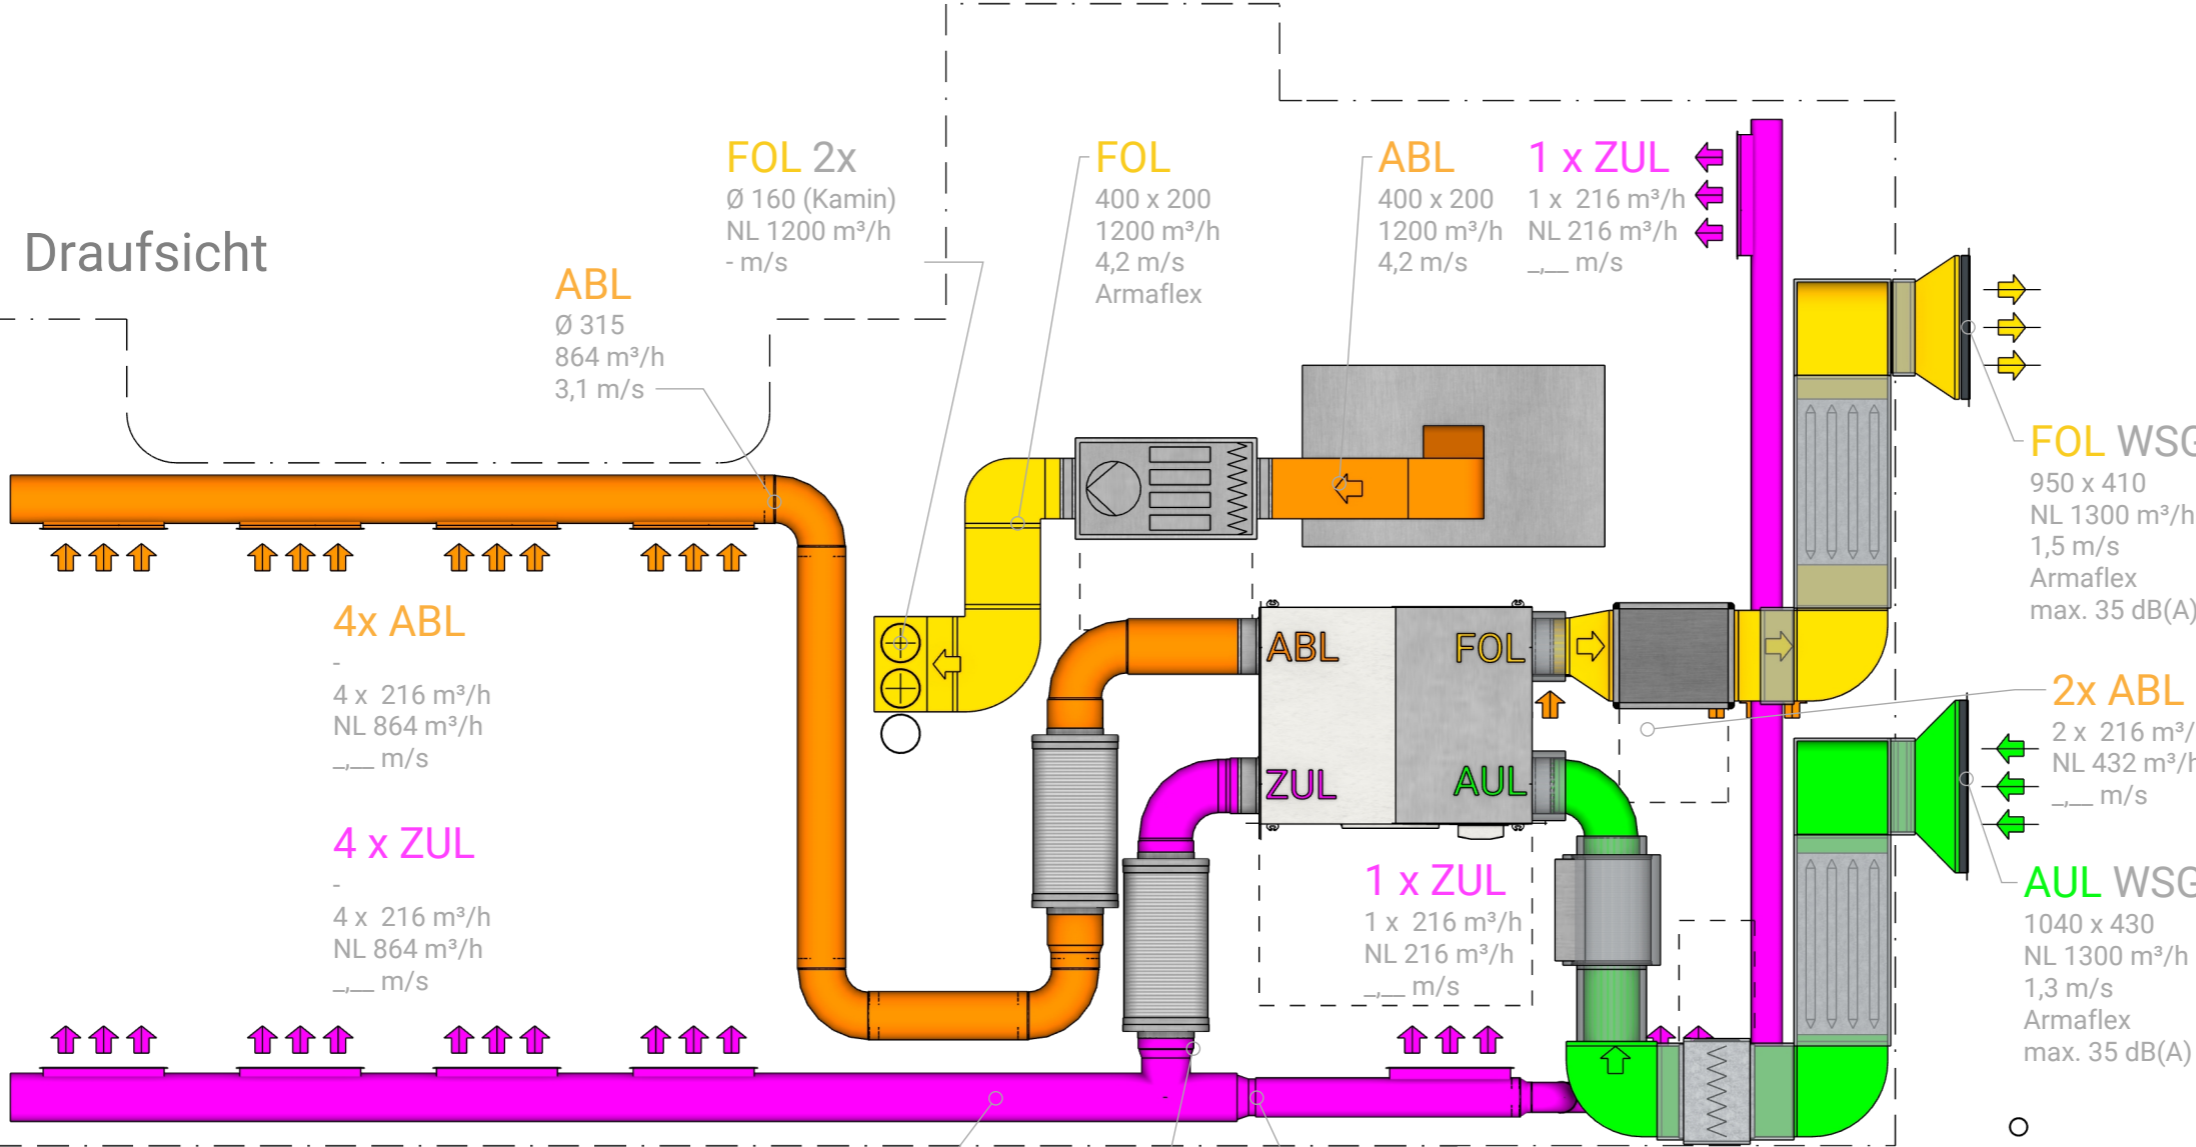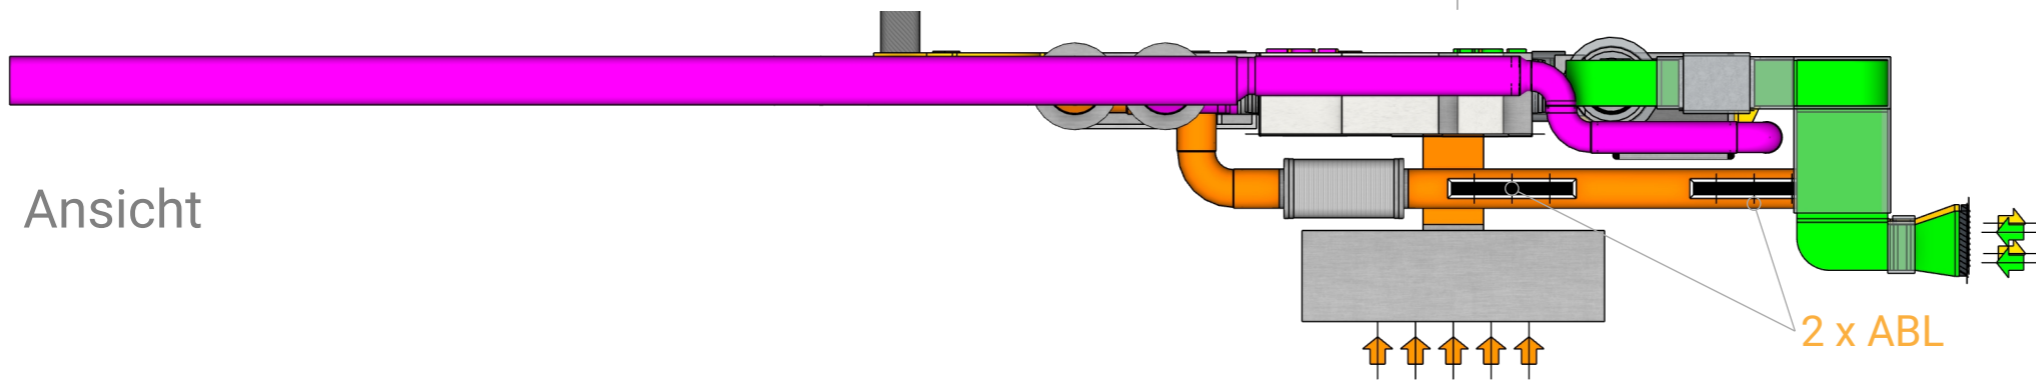

Zonen	A	RH	NLM	LWR Volumen	Personen	LWR Personen
	m ²	m	m ³	m ³ /h		m ³ /h
Küche	-, -	4,22	-	1200	-, -	
Restaurant	-, -	4,22	-	1300	40	30

EINREICHPLAN

Pfarrhof St. Andrä Projekt	Lokal Lazarte Teil	Schranengasse 1 A-5020 Salzburg Ort	06 Plannummer
Lüftung Gewerk	Erdgeschoss Bereich	1:50 Maßstab	
TOP 1 Geschäftslokal Bauteil	Draufsicht Ansicht Lüftung Planinhalt	A3 quer Format	V2.4 06-F Plannr.- Index
Planung Auftraggeber		Ing. Günther Topf Planersteller	2025-11-11 Datum
<p style="margin: 0; font-weight: bold;">HEIKUS</p> <p style="margin: 0; font-weight: bold;">TECHNIK GMBH</p> <p style="margin: 0; font-size: small;">SANITÄR - HEIZUNG - LÜFTUNG - KLIMAAANLAGEN</p>		HEIKUS Technik GmbH Vogelweiderstraße 49 A-5020 Salzburg +43 662 88 17 35 office@helkus.at	PSAS Projektkurz powered by <p style="margin: 0; font-weight: bold;">INCAD</p> <p style="margin: 0; font-size: x-small;">PLAN & DESIGN</p> <p style="margin: 0; font-size: x-small;">INCAD Plan & Design e.U. www.ingroup.at Siezenheimerstraße 35 office@ingroup.at A-5020 Salzburg +43 680 50 73 3812</p>

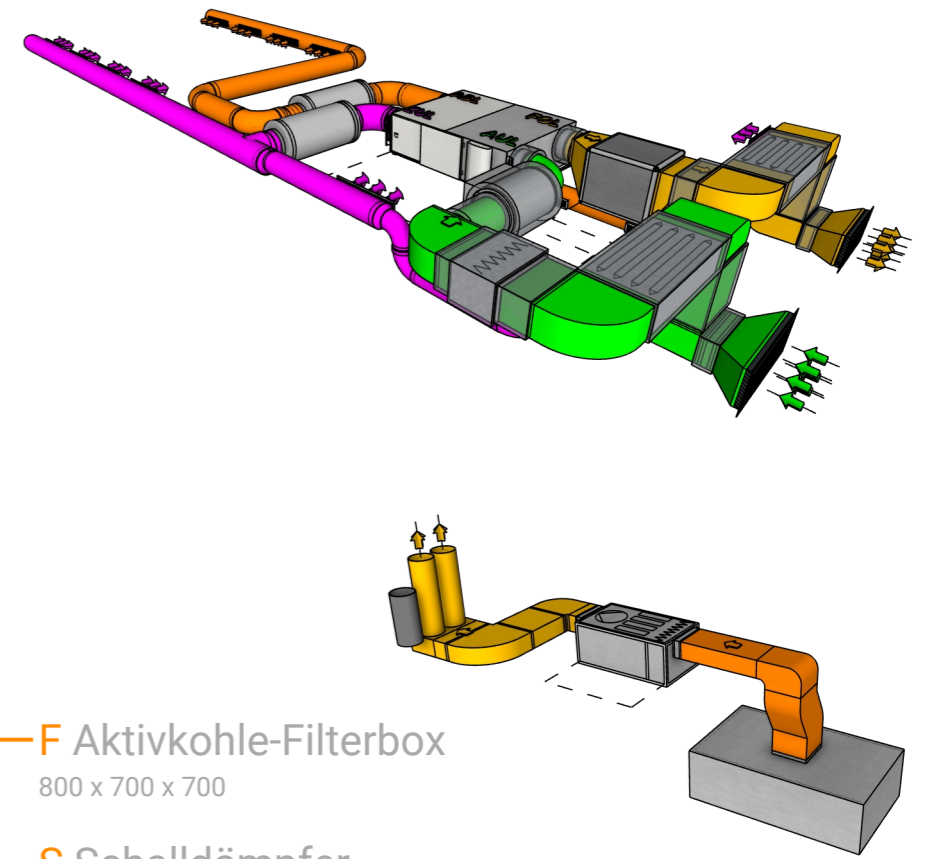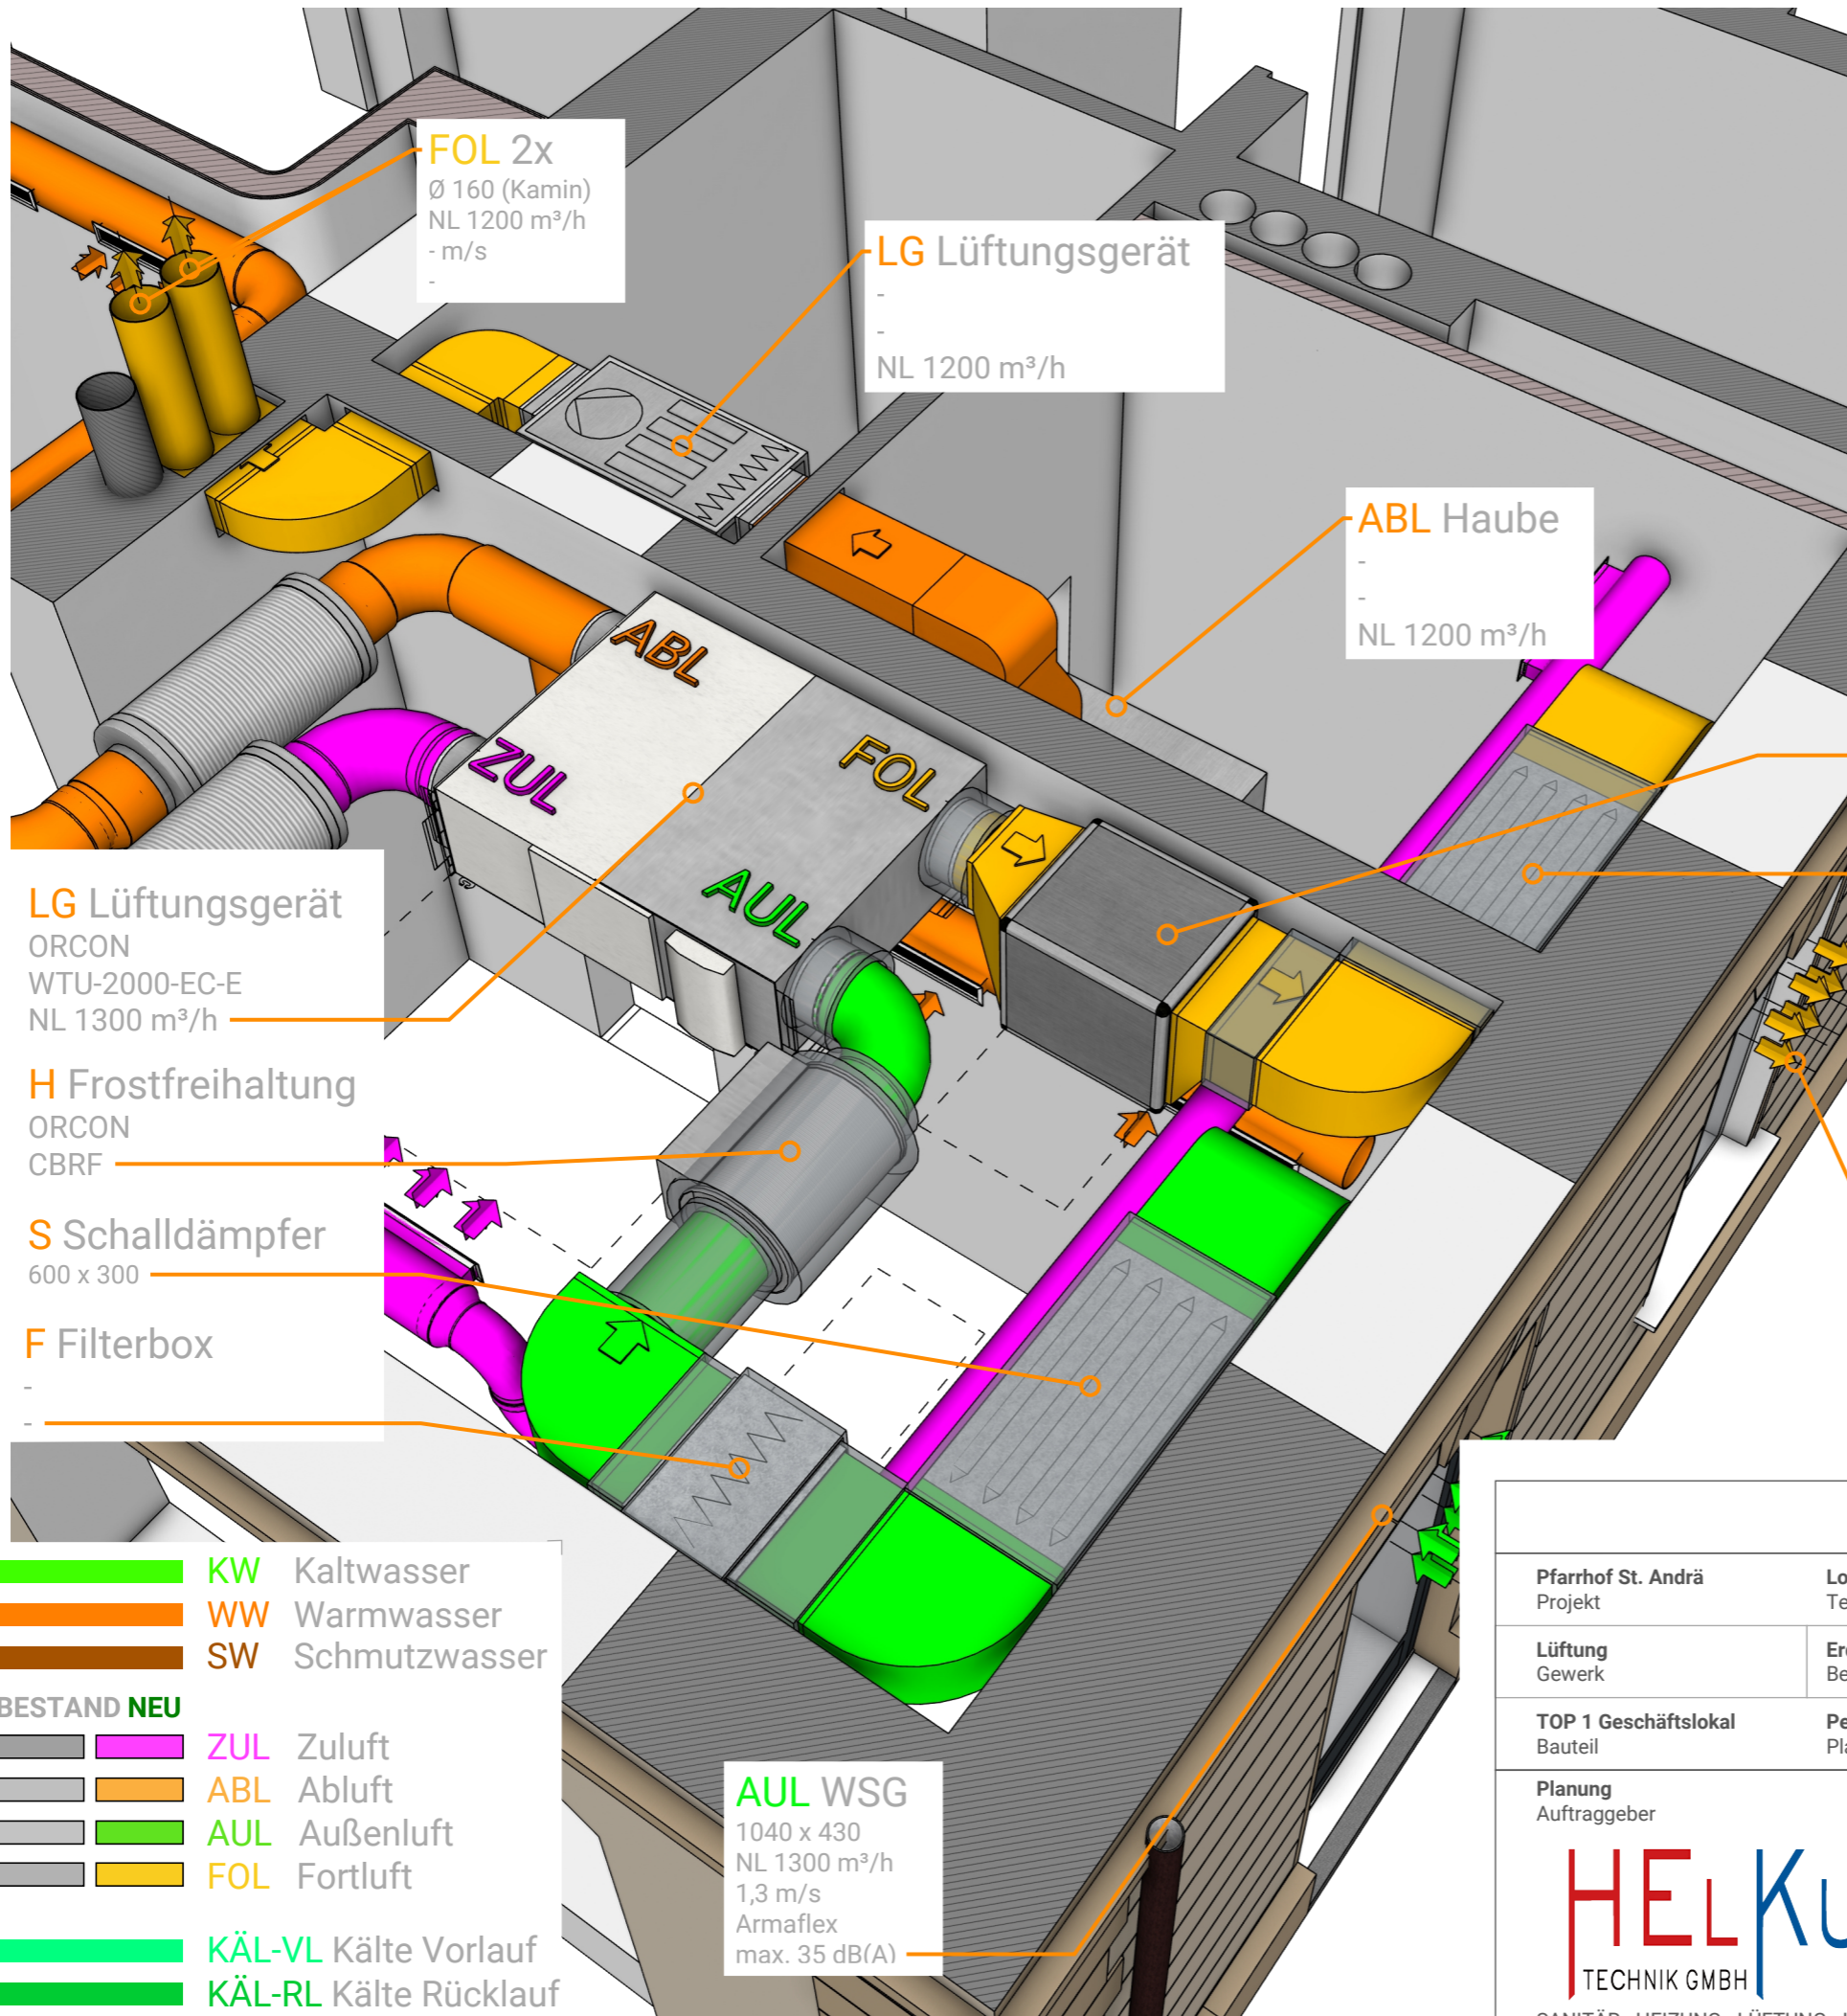

- LG Lüftungsgerät**
ORCON
WTU-2000-EC-E
NL 1300 m³/h
- H Frostfreihaltung**
ORCON
CBRF
- S Schalldämpfer**
600 x 300
- F Filterbox**

- F Aktivkohle-Filterbox**
800 x 700 x 700
- S Schalldämpfer**
600 x 300

- KW** Kaltwasser
- WW** Warmwasser
- SW** Schmutzwasser
- BESTAND NEU**
- ZUL** Zuluft
- ABL** Abluft
- AUL** Außenluft
- FOL** Fortluft
- KÄL-VL** Kälte Vorlauf
- KÄL-RL** Kälte Rücklauf

AUL WSG
1040 x 430
NL 1300 m³/h
1,3 m/s
Armaflex
max. 35 dB(A)

FOL WSG
950 x 410
NL 1300 m³/h
1,5 m/s
Armaflex
max. 35 dB(A)

Behörde


Änderung

EINREICHPLAN

Pfarrhof St. Andrä Projekt	Lokal Lazarte Teil	Schranengasse 1 A-5020 Salzburg Ort	07 Plannummer
Lüftung Gewerk	Erdgeschoss Bereich	ohne Maßstab	
TOP 1 Geschäftslokal Bauteil	Perspektive Gerät Planinhalt	A3 quer Format	V2.4 07-F Plannr.- Index
Planung Auftraggeber	Ing. Günther Topf Planersteller	2025-11-11 Datum	PSAS Projektkürz powered by
 HEIKUS TECHNIK GMBH SANITÄR - HEIZUNG - LÜFTUNG - KLIMAAANLAGEN		 PLAN & DESIGN	
		HEIKUS Technik GmbH Vogelweiderstraße 49 A-5020 Salzburg +43 662 88 17 35 office@helkus.at	
INCAD Plan & Design e.U. Siezenheimerstraße 35 A-5020 Salzburg		www.ingroup.at office@ingroup.at +43 680 50 73 3812	


FOL WSG

950 x 410
NL 1300 m³/h
1,5 m/s
Armaflex
max. 35 dB(A)

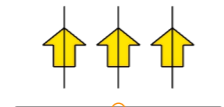

AUL WSG

1040 x 430
NL 1300 m³/h
1,3 m/s
Armaflex
max. 35 dB(A)

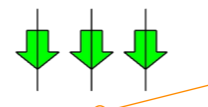

- KW Kaltwasser
- WW Warmwasser
- SW Schmutzwasser
- BESTAND NEU**
- ZUL Zuluft
- ABL Abluft
- AUL Außenluft
- FOL Fortluft
- KÄL-VL Kälte Vorlauf
- KÄL-RL Kälte Rücklauf

S Schalldämpfer

600 x 300

S Schalldämpfer

600 x 300

F Aktivkohle-Filterbox

800 x 700 x 700

F Filterbox

ORCON
FFR

ABL Haube

NL 1200 m²/h

ABL

400 x 200
1200 m³/h
4,2 m/s

**LG Lüftungs-
gerät**

NL 1200 m²/h

FOL

400 x 200
1200 m³/h
4,2 m/s
Armaflex

FOL 2x

Ø 160 (Kamin)
NL 1200 m³/h
___ m/s

Revisions-
bereich

Revisionsbereich

H Frostfreihaltung

ORCON
CBRF

LG Lüftungsgerät

ORCON
WTU-2000-EC-E
NL 2000 m³/h

S Schalldämpfer

Ø 355

S Schalldämpfer

Ø 355

Behörde

Änderung

Zonen	A	RH	NLM	LWR Volumen	Personen	LWR Personen
	m²	m	m³	m³/h		m³/h
Küche	---	4,22	-	1200	---	
Restaurant	---	4,22	-	1300	40	30

EINREICHPLAN

Pfarrhof St. Andrä Projekt	Lokal Lazarte Teil	Schranengasse 1 A-5020 Salzburg Ort	08 Plannummer
Lüftung Gewerk	Erdgeschoss Bereich		1:35 Maßstab
TOP 1 Geschäftslokal Bauteil	Grundriss Lüftungsgerät Planinhalt	A3 quer Format	V2.4 08-F Plannr.- Index
Planung Auftraggeber	Ing. Günther Topf Planersteller	PSAS Projektkürz powered by	2025-11-11 Datum
HEIKUS TECHNIK GMBH SANITÄR - HEIZUNG - LÜFTUNG - KLIMAAANLAGEN		HEIKUS Technik GmbH Vogelweiderstraße 49 A-5020 Salzburg +43 662 88 17 35 office@helkus.at	INCAD PLAN & DESIGN INCAD Plan & Design e.U. www.ingroup.at Siezenheimerstraße 35 office@ingroup.at A-5020 Salzburg +43 680 50 73 3812



powered by



PLAN & DESIGN

INCAD Plan & Design e.U.

Siezenheimerstraße 35
A-5020 Salzburg

+43 680 50 73 812

office@incad.at
www.incad.at

INCAD Plan & Design e.U. Leistung

13.2. Der Leistungsgegenstand besteht ausschließlich in der Anfertigung von technischen Zeichnungen, Pläne, Skizzen oder ähnlichen Unterlagen, so auch in elektronischer Form (CAD, 3D-Modell, ...) aufgrund inhaltlich vollständig vorgegebener Angaben (Anweisungen) oder Planungsunterlagen (Pläne, Grundrisse und Skizzen) für ein auszuführendes Projekt (Planungsgegenstand) und den damit verbundenen Hilfs- und Vorbereitungsarbeiten.

13.3. Der Leistungsgegenstand ist nach dem allgemeinen Stand der Technik zu erbringen und ist ausschließlich für fachkundige Adressaten konzipiert.

13.4. Der Auftragnehmer hat weder Planungsarbeiten durchzuführen noch die Angaben oder Planungsunterlagen des Auftraggebers auf Vollständigkeit, Richtigkeit, Schlüssigkeit, Plausibilität oder Ähnliches zu überprüfen. Eine Prüf- und Warnpflicht des Auftragnehmers hinsichtlich dieser Unterlagen und Anweisungen besteht nicht. Der Auftraggeber nimmt zustimmend zur Kenntnis, dass derartige Tätigkeiten aufgrund des Umfangs der Gewerbeberechtigung des Auftragnehmers auch unzulässig sind.


Diese Übersicht bitte
nicht mit ausdrucken!
Nur zur internen Übersicht gedacht

TOP 1
Geschäftslokal
Schranengasse 1
A-5020 Salzburg

Plansatz

PLANNUMMER	PLANINHALT	AUFTRAGGEBER
01	Fotoprojektion 1	HEIKuS Technik GmbH
02	Fotoprojektion 2	HEIKuS Technik GmbH
03	Ansicht Rückseite	HEIKuS Technik GmbH
04	Grundriss TOP 1	HEIKuS Technik GmbH
05	Perspektive Lüftung	HEIKuS Technik GmbH
06	Perspektive Lüftung	HEIKuS Technik GmbH
07	Perspektive Gerät	HEIKuS Technik GmbH
08	Grundriss Lüftungsgerät	HEIKuS Technik GmbH
09	Übersicht	Allgemein
10		
11		
12		
13		
14		
15		
16		
17		
18		
19		
20		
21		
22		

DETAIL

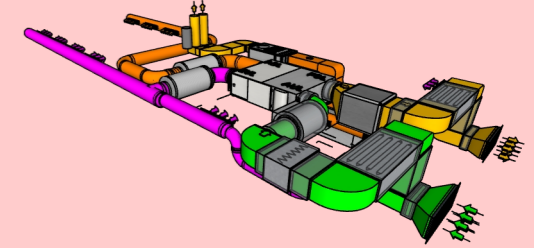

13.2. Der Leistungsgegenstand besteht ausschließlich in der Anfertigung von technischen Zeichnungen, Pläne, Skizzen oder ähnlichen Unterlagen, so auch in elektronischer Form (CAD, 3D-Modell, ...) aufgrund inhaltlich vollständig vorgegebener Angaben (Anweisungen) oder Planungsunterlagen (Pläne, Grundrisse und Skizzen) für ein auszuführendes Projekt (Planungsgegenstand) und den damit verbundenen Hilfs- und Vorbereitungsarbeiten.

13.3. Der Leistungsgegenstand ist nach dem allgemeinen Stand der Technik zu erbringen und ist ausschließlich für fachkundige Adressaten konzipiert.

13.4. Der Auftragnehmer hat weder Planungsarbeiten durchzuführen noch die Angaben oder Planungsunterlagen des Auftraggebers auf Vollständigkeit, Richtigkeit, Schlüssigkeit, Plausibilität oder Ähnliches zu überprüfen. Eine Prüf- und Warnpflicht des Auftragnehmers hinsichtlich dieser Unterlagen und Anweisungen besteht nicht. Der Auftraggeber nimmt zustimmend zur Kenntnis, dass derartige Tätigkeiten aufgrund des Umfangs der Gewerbeberechtigung des Auftragnehmers auch unzulässig sind.

DETAIL V2.4

Übersicht

Änderungsindex

INDEX	DATUM	PLANSTAND	ÄNDERUNGEN
O			
N			
M			
L			
K			
I			
H			
G			
F	2025-11-11	DETAIL	DETAIL V2.4 WSG Anpassung
E	2025-08-19	DETAIL	DETAIL V2.3 kleine Anpassung Kamin
D	2025-08-13	DETAIL	DETAIL V2.2 AUL & FOL Adaptierung Ansichten Rückseite
C	2025-07-07	ENWURF	ENTWURF V2.1 Anpassungen laut Besprechung (Aktivkohle-Box)
B	2025-05-08	ENWURF	ENTWURF V2.0 Anpassungen laut Besprechung
A	2025-03-27	ENWURF	ENTWURF V1.0 VORABZUG zur Rücksprache

ICcri
ICcri
ICcri
ICcri
ICcri

VISUALISIERUNG

HEIKuS Technik GMBH



Schranengasse 1
A-5020 Salzburg

TOP 1 Geschäftslokal ICcri 09-F PSAS
Bauteil Verfasser Plannr.- Index Pk

Übersicht A3 quer 2025-11-11 ohne
Planinhalt Format Datum Maßstab



INCAD Plan & Design e.U.
Siezenheimerstraße 35 A-5020 Salzburg
+43 680 50 73 812 office@incad.at
www.incad.at



HEIKuS Technik GmbH
Vogelwederstraße 49 A-5020 Salzburg
office@helkus.at
www.helkus.at